


Boczny montaż okna zewnętrznego w ścianie warstwowej (profil dystansowy)

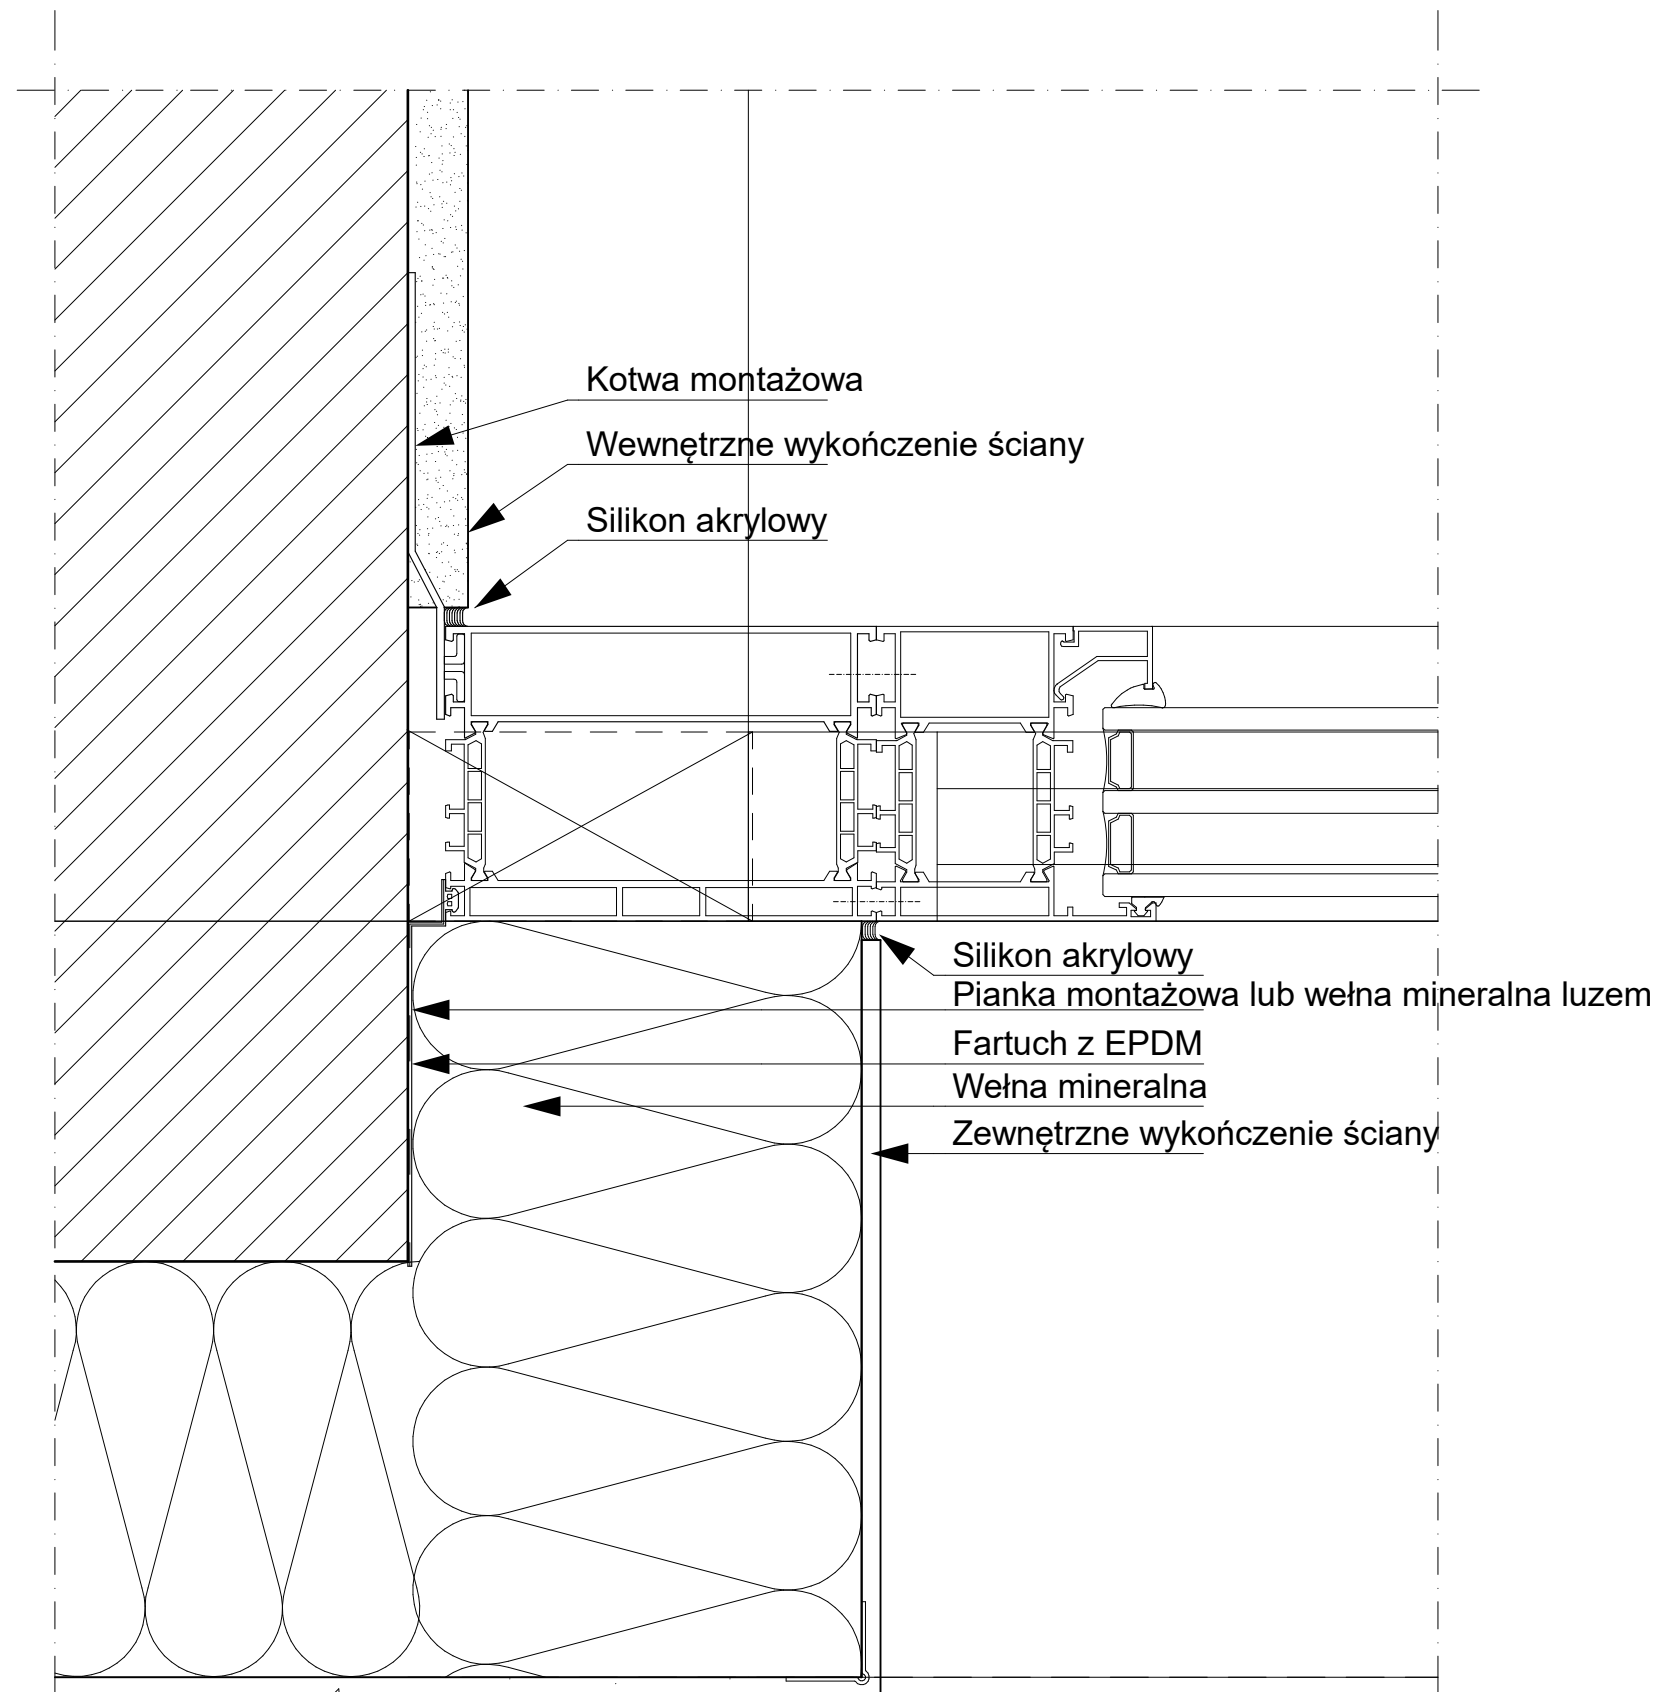

Temat inwestycji:

Przebudowa istniejącego i budowa nowego budynku hali sportowej wraz z zapleczem, przebudowa istniejącego i budowa nowego budynku zamieszkania zbiorowego wraz z zapleczem dydaktycznym, budowa łącznika między budynkami, budowa muru oporowego, dróg wewnętrznych, drogi pożarowej i 57 stanowisk postojowych przy Zespole Szkół Ponadgimnazjalnych nr 1 przy ul. Jagiellońskiej 90 w Kielcach

		Beata Mazurek - Architekt ul. Górna 19A/10, 25-415 Kielce, tel. mobil. 600 37 50 57 tel. 41 20 10 992 fax. 41 20 10 792	
Temat:	Etap 1: Budowa hali sportowej wraz z zapleczem przy Zespole Szkół Ponadgimnazjalnych nr 1 przy ul. Jagiellońskiej 90 w Kielcach		
Adres:	ul. Jagiellońska 90, 25-734 w Kielcach, dz. nr ewid. 555, 554/1, obręb 0015		
Inwestor:	Zespół Szkół Ponadgimnazjalnych Nr 1 ul. Jagiellońska 90, 25-734 Kielce		
Tyt. rys:	BOCZNY MONTAŻ OKNA ZEWNĘTRZNEGO W ŚCIANIE WARSTWOWEJ		
Faza:	PROJEKT BUDOWLANY	Skala:	1 : 20
Branża:	ARCHITEKTURA	Nr upr.	KL-42/2000
Projektował:	mgr inż. arch. Beata Mazurek	Podpis	
Sprawił:	mgr inż. arch. Edyta Banachowska	Nr rys.	7f
Opracował:	mgr inż. arch. Gabriela Gruszczyńska		

UWAGI:

- niniejszy rysunek stanowi integralną część wielobranżowego projektu budowlanego i należy rozpatrywać go łącznie z opisem technicznym i projektami branż
- wszelkie projekty wykonawcze i rozwiązania uszczegóławiające oraz przyjęte w fazie realizacji zamienne rozwiązania techniczne i technologiczne należy bezwzględnie konsultować i zatwierdzić na etapie projektowania z autorem niniejszego opracowania